




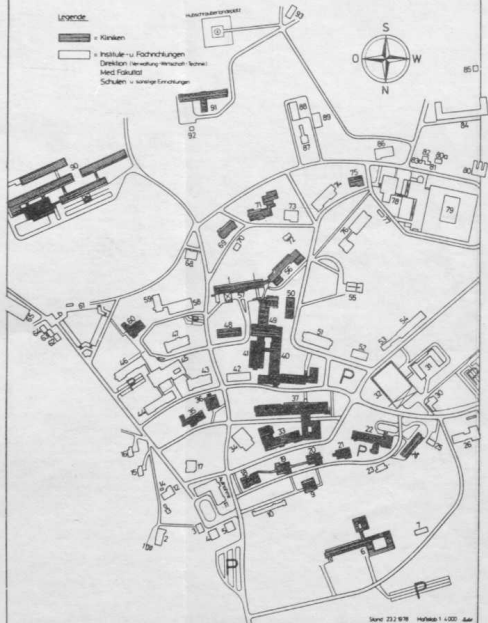


# Lageplan Universitätskliniken Homburg.

## Legende

-  = Kliniken
-  = Institute- u. Fachrichtungen
-  = Direktion / Verwaltung / Wirtschaftsbereich
-  = Med. Fakultät
-  = Schulen = sonstige Einrichtungen



Stand 23.11.87 Maßstab 1:40000

## 1.) Kliniken

Bezeichnung	Geb. Nr.2
Augenklinik	22
Anästhesie	56
Anästhesie Intensivstation	56
Chirurgische Klinik	
Allgemeine Chirurgie	53
Urothirurgie	53
Herz- und Thoraxchirurgie	56
Hämato-onkologie und Transfusionsmedizin	75
Waldspendeklinik	55
Giftinformationszentrale f. Kinder (Kinderklinik)	60
Entgiftung (Med. Klinik)	60
Fräulein	18, 19
Geburtsklinik	20
Ambulanz und Hörsaal	9
Hals-Nasen-Ohren-Klinik	6
Hautklinik	
Frauen	21
Männer	35
Ambulanz	36
Kinderklinik	
Intensivstation	24
Neurologie (Forster B)	50
Kinderklinik Ambulanz	60
Med. Klinik und Poliklinik	
Innere Medizin I	40
"    "    II: Bettenhaus	48
"    "    III: Poliklinik	41
"    "    IV: Kard-Ambulanz	24
"    "    Dialyse und Nephrologie	40
"    "    Pneumologie	91
Neuroklinik	90
Neurochemie	90
Neuroradiologie	90
Klinische Psychologie	90
Arbeitschirurgie	88
Neurochirurgische Klinik	57, 90
Stereotaxie	90
Ambulanz	90
Orthopädische Klinik	
Frauen	33
Männer und Kinder	37
Ambulanz	37
Physikal. Therapie (Bäder-Massage)	33
Radiologische Klinik	49
Nuklearmedizin und Med. Physik	60
Urologische Klinik	6
Zahn-, Mund- und Kieferklinik	56, 71
Kieferchirurgie	71
Kieferorthopädie	56
Prothetik	71
Zahnerhaltung und Parodontologie	56
Apothek	11

## 2.) Institute und Fachrichtungen

Anatomie	61
Biophysik	76
Experimentelle Chirurgie	65, 66
Gerontologische Psychologie und Psychiatrie	66
Humangenetik	68
Hygiene und Mikrobiologie	41
Klinische Psychotherapie	2
Med. Mikrobiologie	76
Pathologie	26
Pharmakologie und Toxikologie	46
Physiologie	59, 59
Physiologische Chemie	44
Rechtsmedizin	42
Untersuchungsstelle für Verkehrsunfälle	42
Virologie	47

## 3.) Direktion

Bezeichnung	Geb. Nr.
Direktion	11
Aufnahme	11
Allgemeine Verwaltung	11
Amokasse	11
Krankenhaushilfsabteilung	11
Personalabteilung	11
Personalrat	53
Personalrat	78
Techn. Abteilung	79
Wirtschaftsabteilung	79
Versorgungszentrum	79
Magazine: Arztbüro	79
Wirtschaftsbüro	79
Technisch	79
Küche: Lebensmittelmagazin	32
Rakerei	35
Magazine	35
Techn. Einrichtungen:	25, 67, 70, 72, 90, 90 a, 90, 91, 92

## 4.) Med. Fakultät

Allgemeine Verwaltung	34
Außenamt Homburg	
Dekanat	36
Med. Bibliothek	34
Studentenschaft	74
Studentenwerk	74
Mensa	74
Rechenzentrum	96

## 5.) Schulen

Dietschule	52
Helmholtzlehranstalt	17
Kinderkrankenpflegeschule	51
Krankengymnastischschule	68
Krankenschule	54
Lehranstalt für med. techn. Laboratoriumsassistenz	40
Lehranstalt für med. techn. Radiologiemassentherapie	49
Städt. Schule f. Körperbehinderte (Sonderschule)	84
Sprachheilschule (außerhalb der Klinik)	
Schönauer Str. 15, Homburg	

## 6. Sonstige Einrichtungen

Büro	4
Frauen	10
Sanitätshaus	4
Tabak-Zigaretten	5
Lebensmittel	1
Gaststätte	5
Kreispaikasse	5
Pflege	53
Post	5
Kirche	55
Platz evang.	42
kath.	51
StHK Klinikkauburo	23
Schwefelbaderhaus I, II, III	27, 28, 29
Stadtbücherei	73
Hausnummer Anatomie	62, 63
Wohngebäude	1, 12, 13, 15, 16, 14, 71, 81, 82, 83, 85, 89, 93