



Taf. 3.


Vorder Ansicht

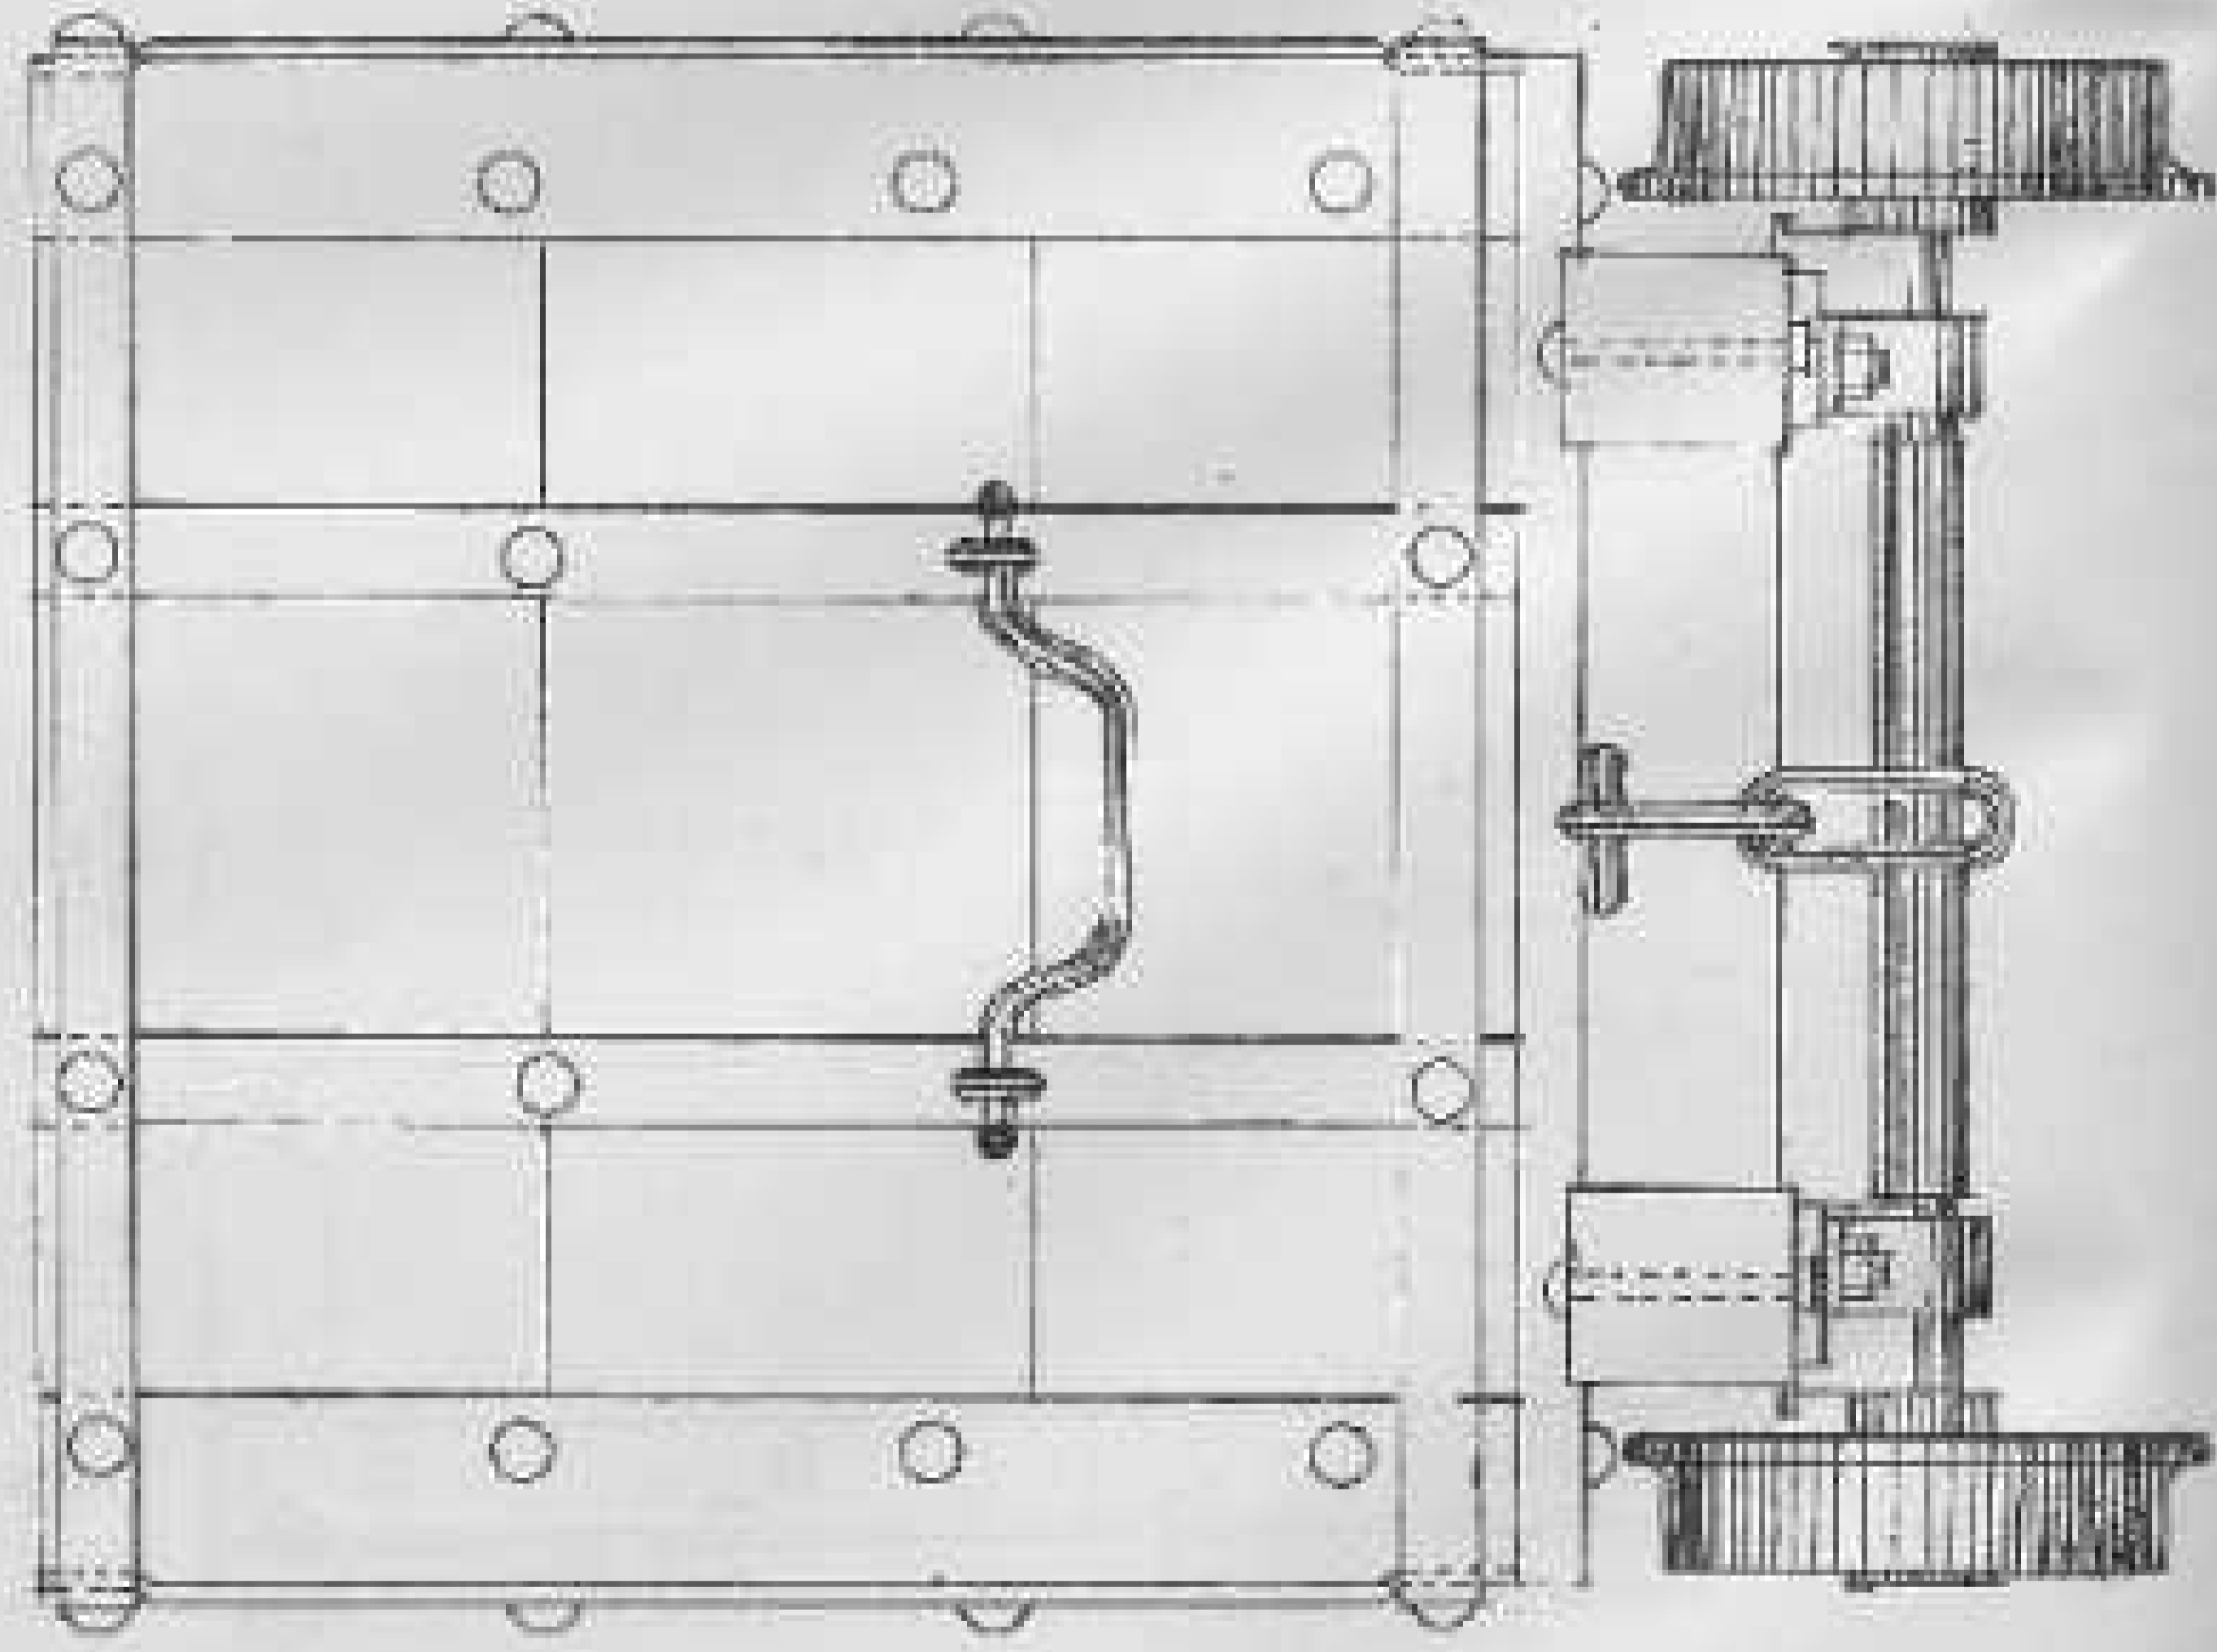


Schnitt ab.

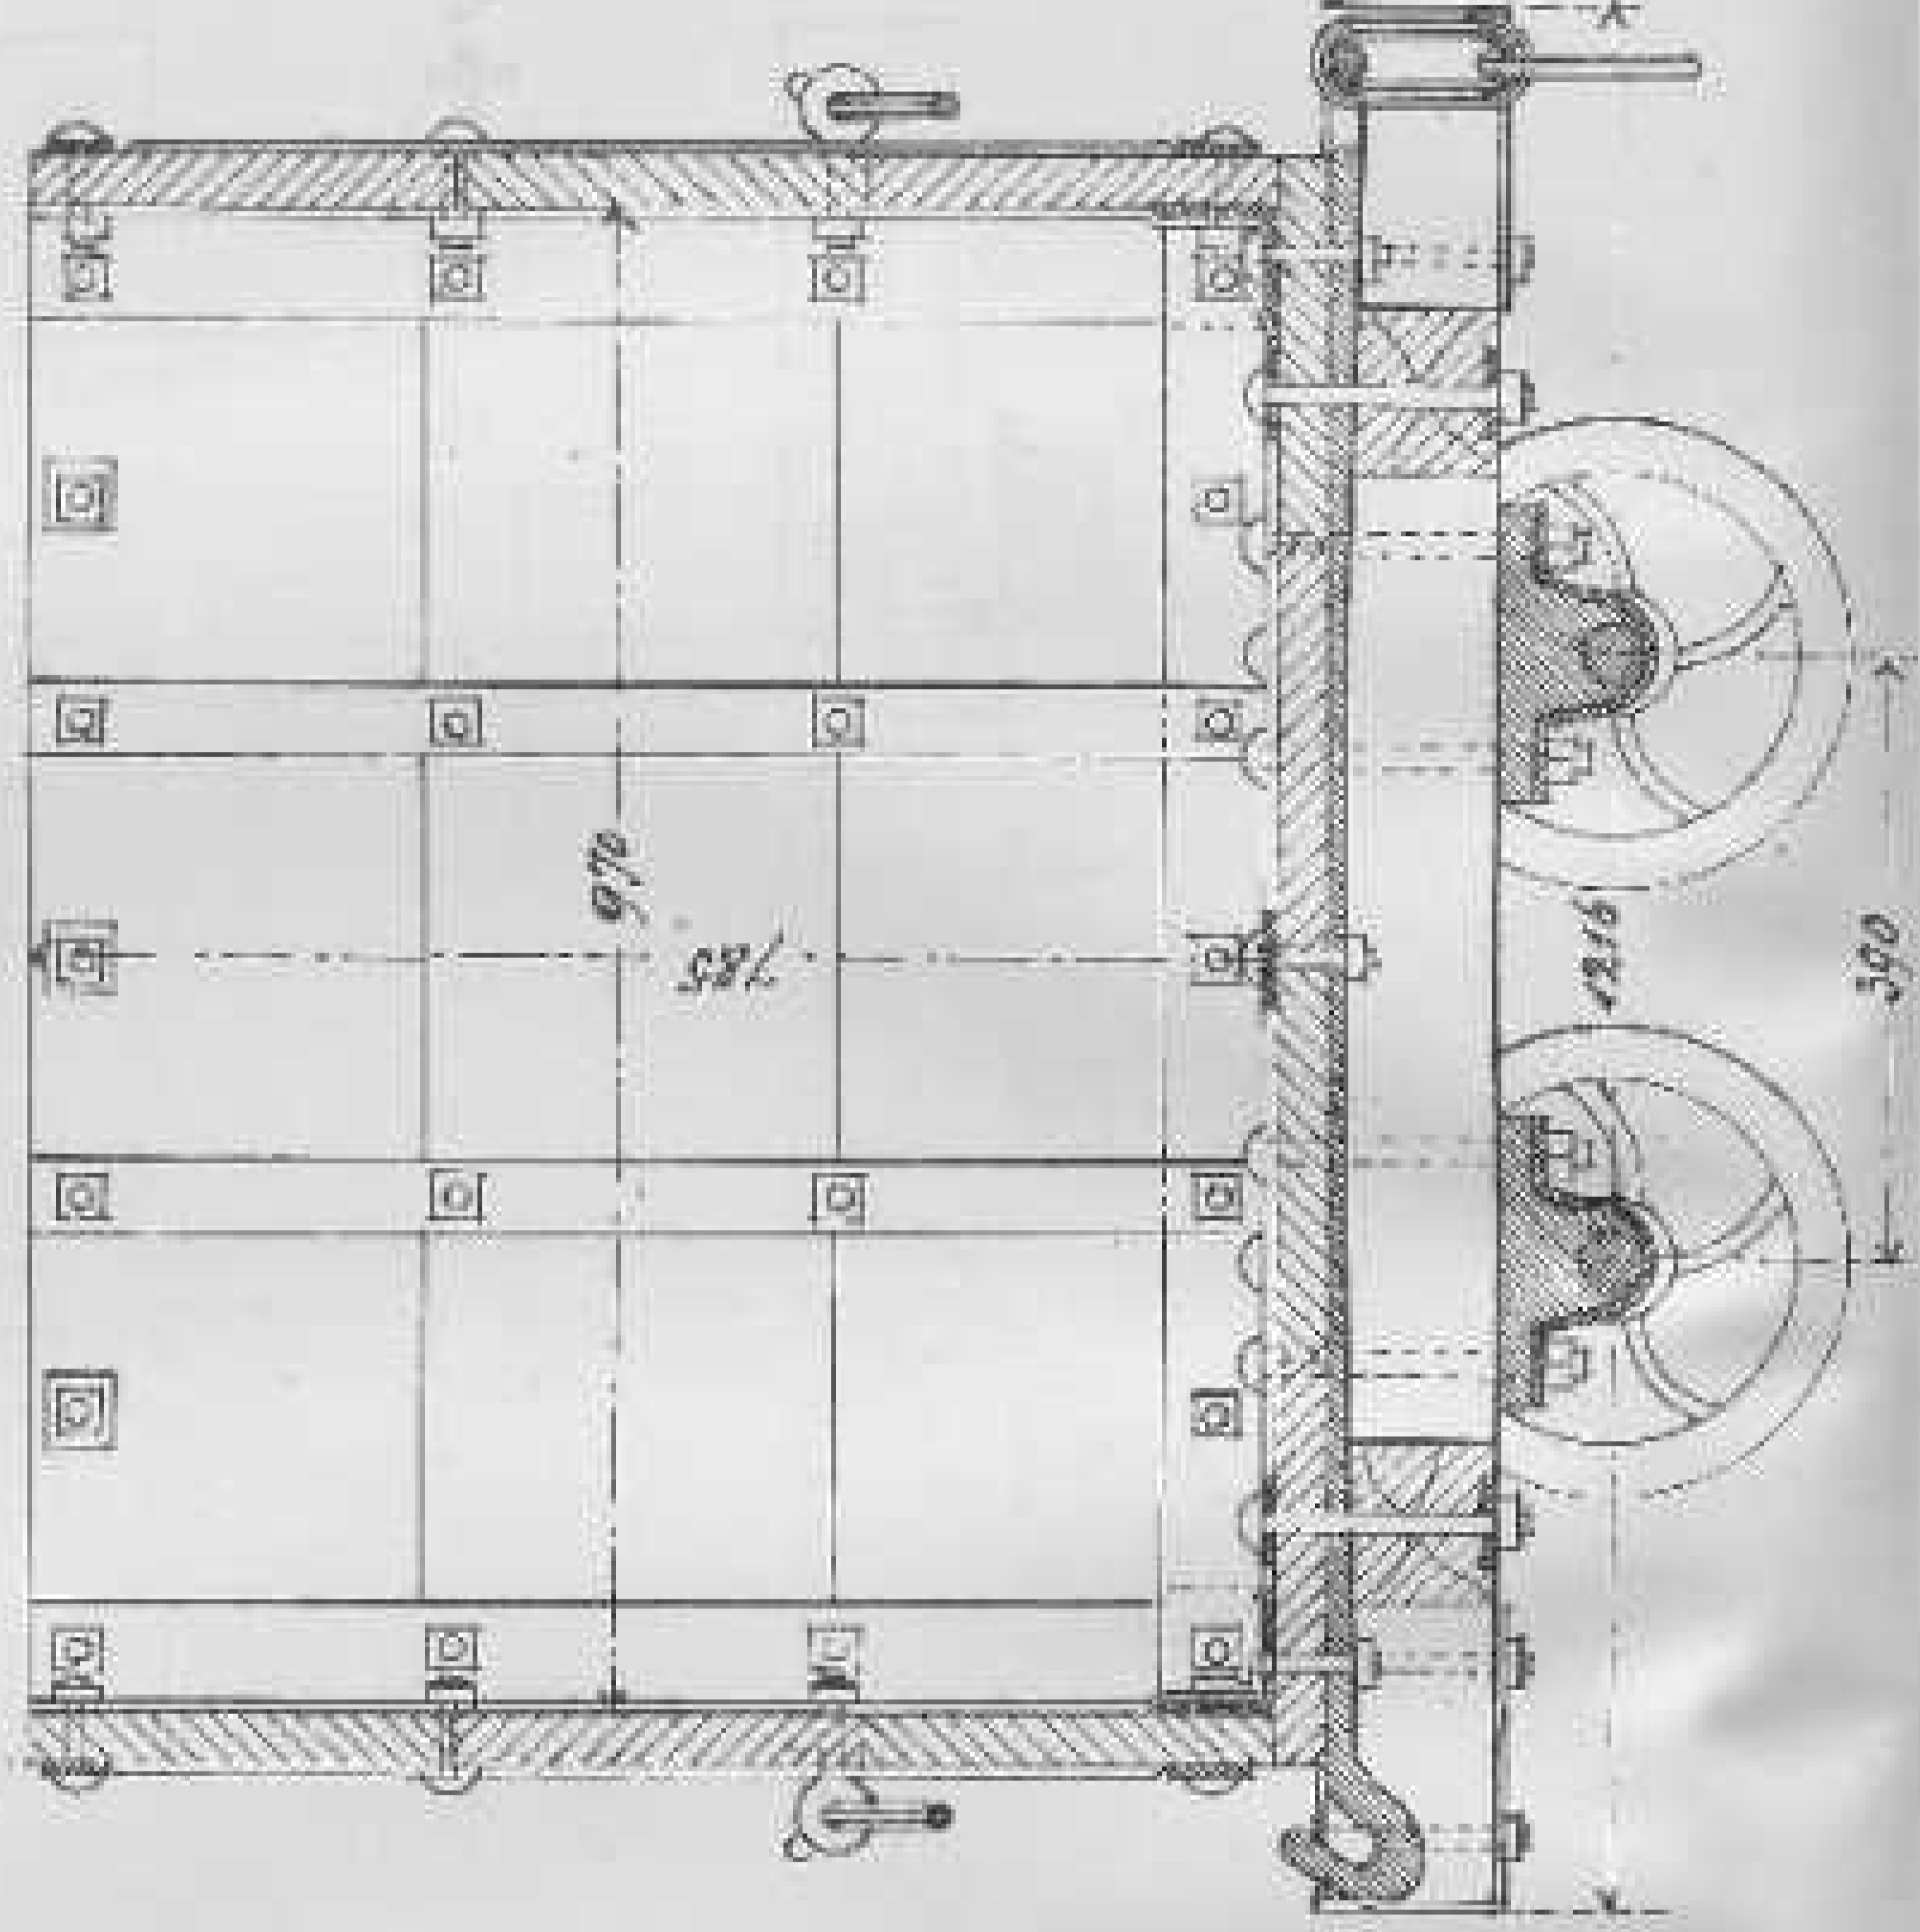

Schnitt, od.

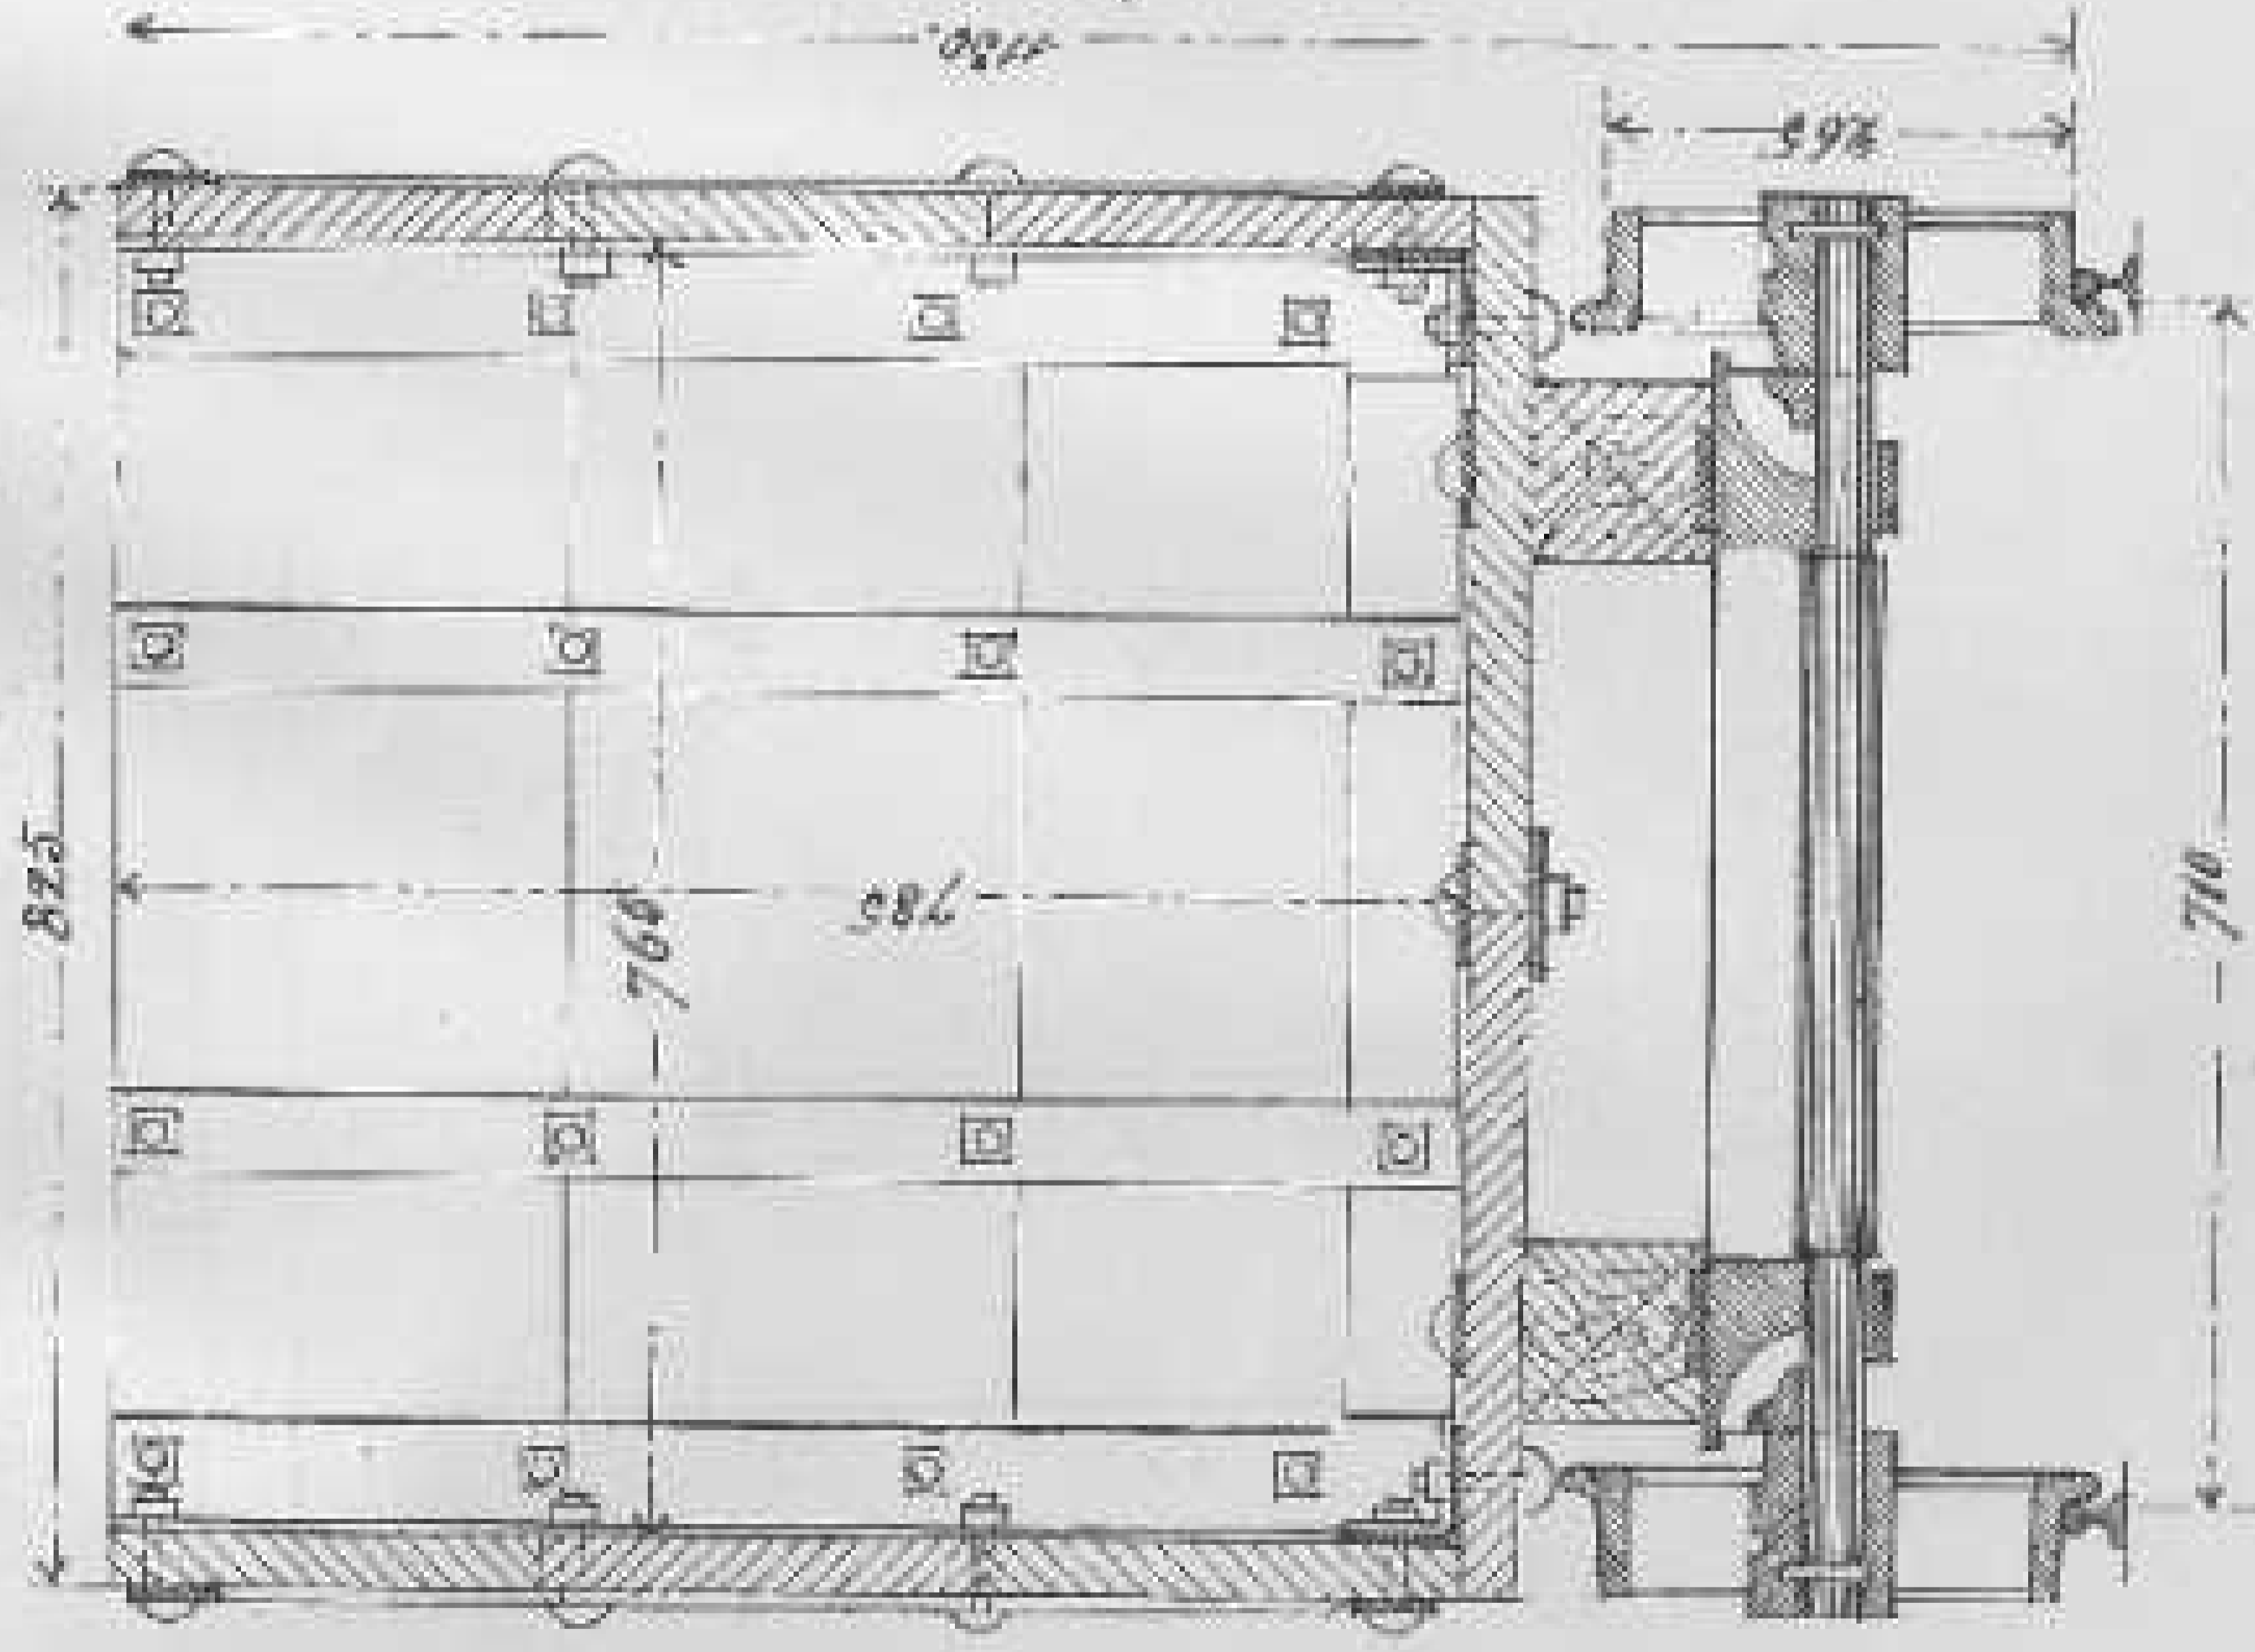

Untere Ansicht.

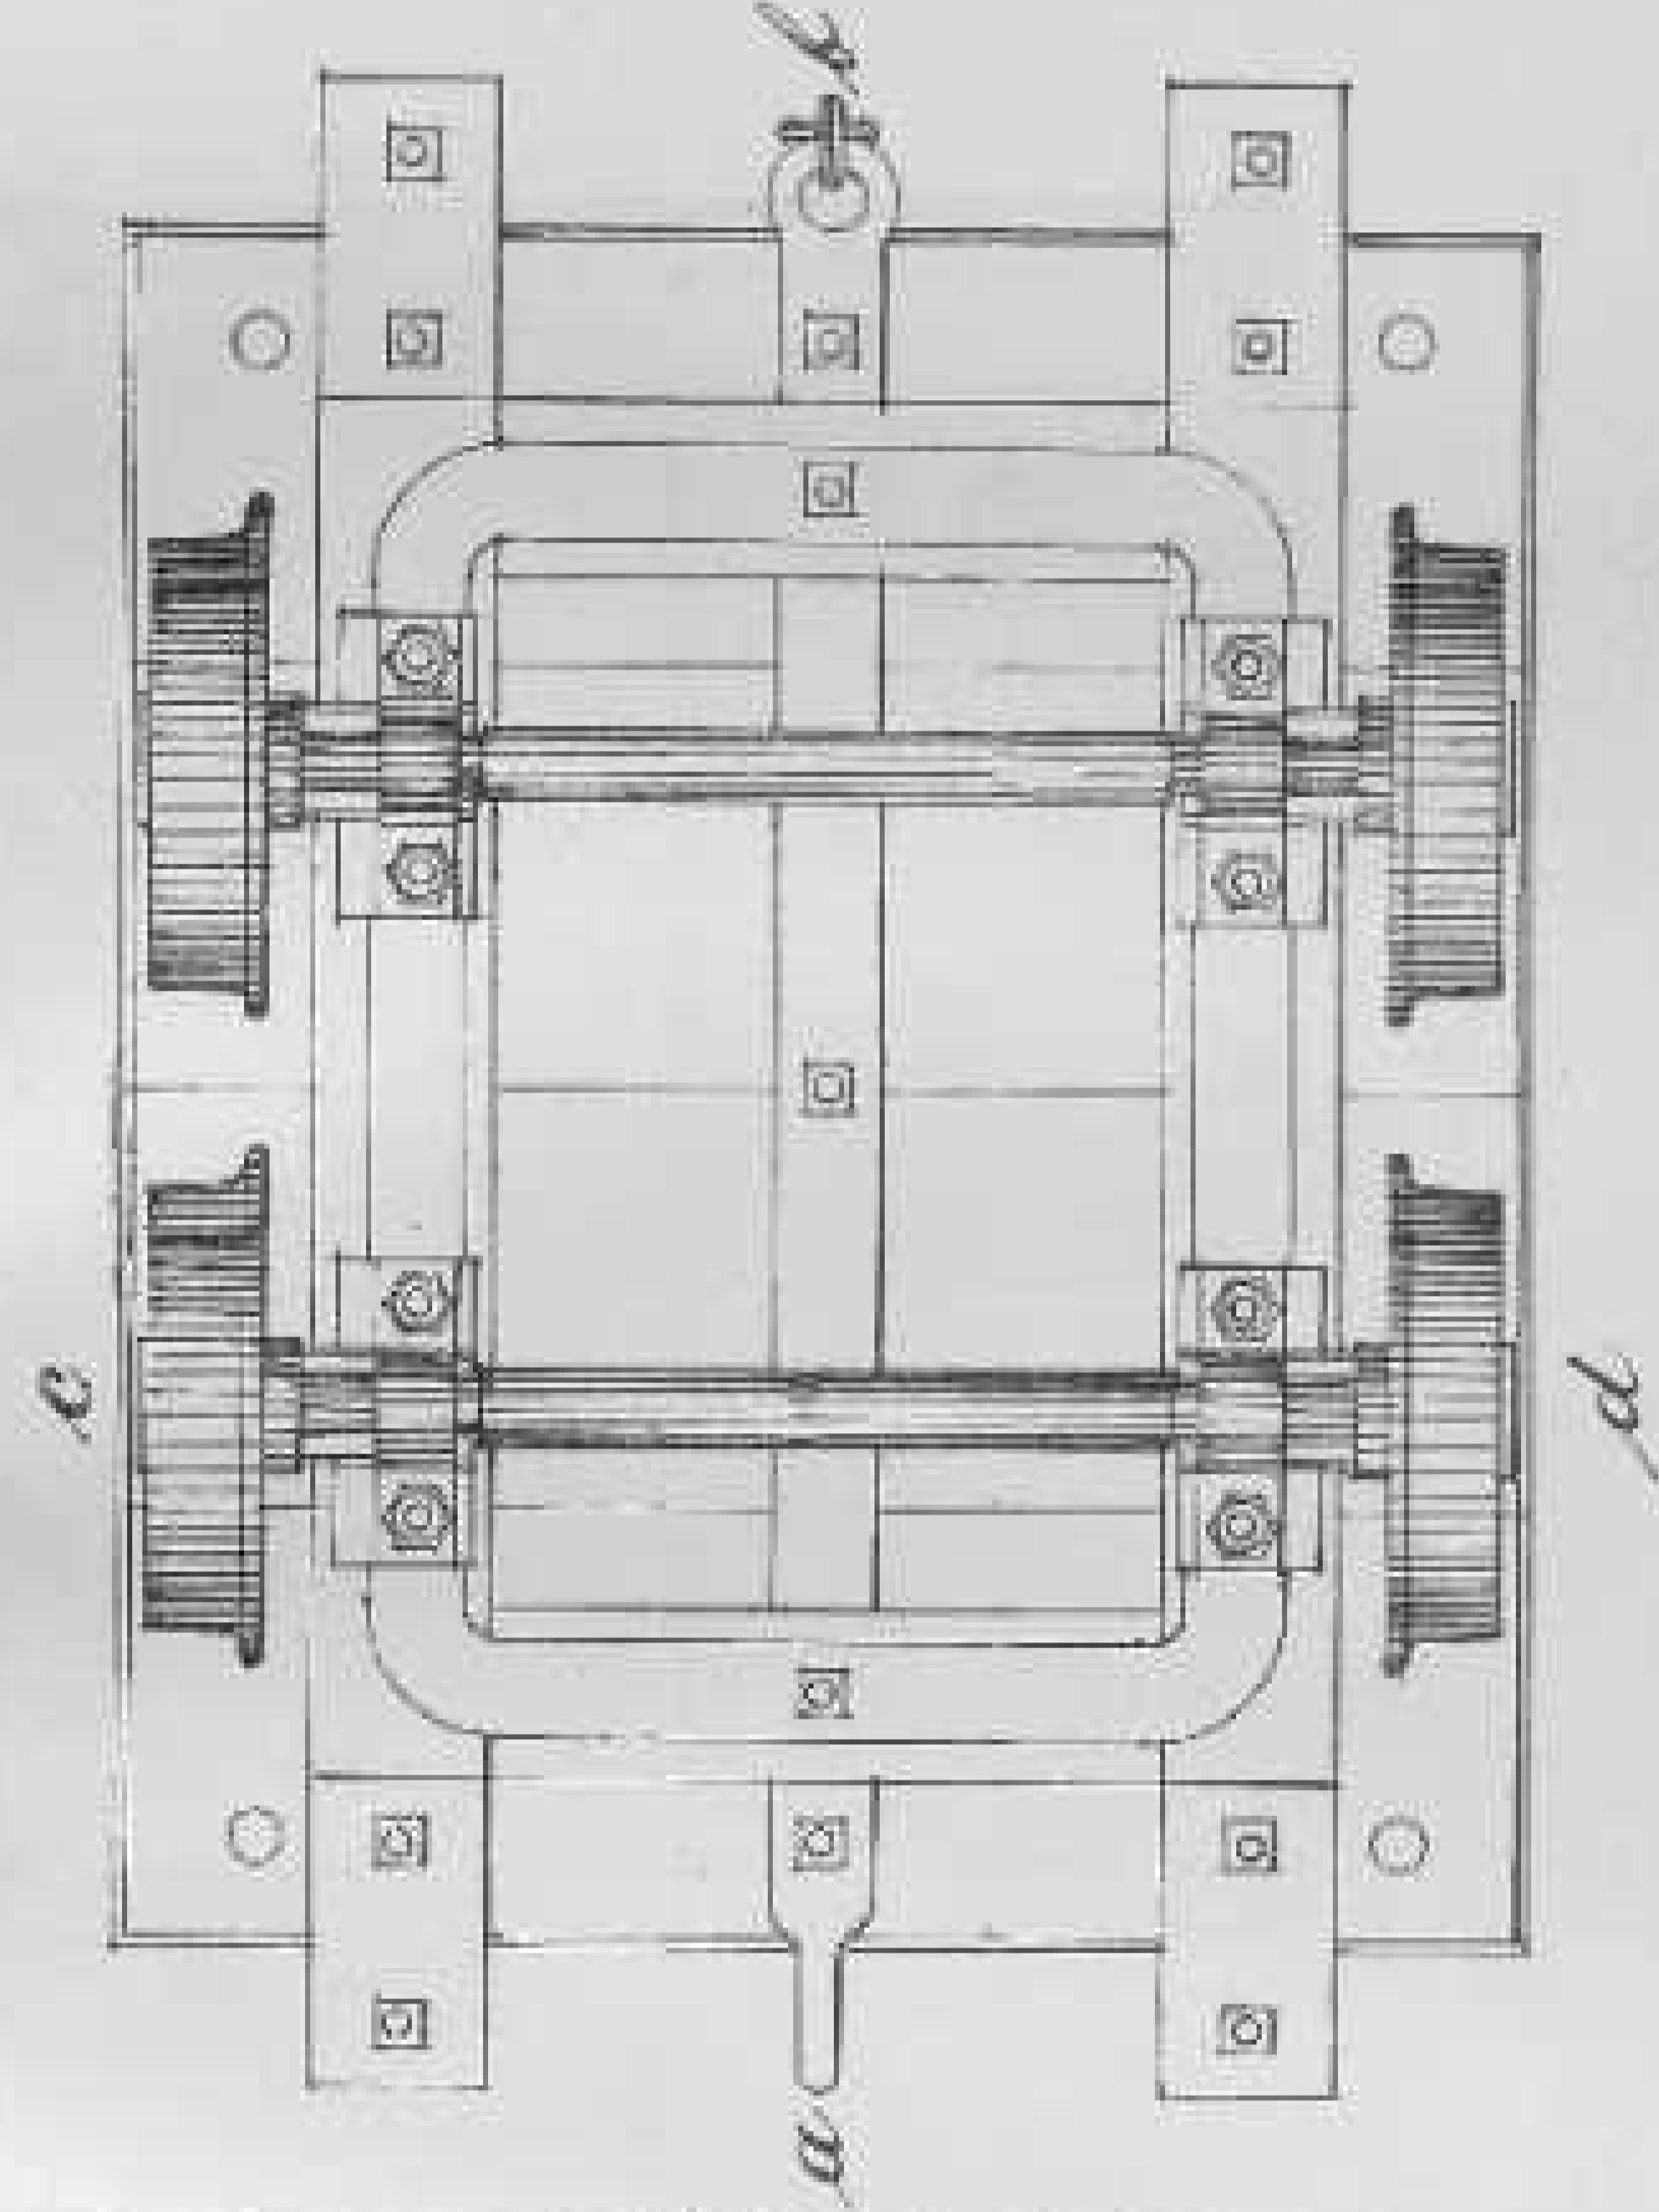

BERGINSPECTION II.

Victoria Schacht.

Maasstab: 1:10.