




Seiten Ansicht und Schnitt abed.

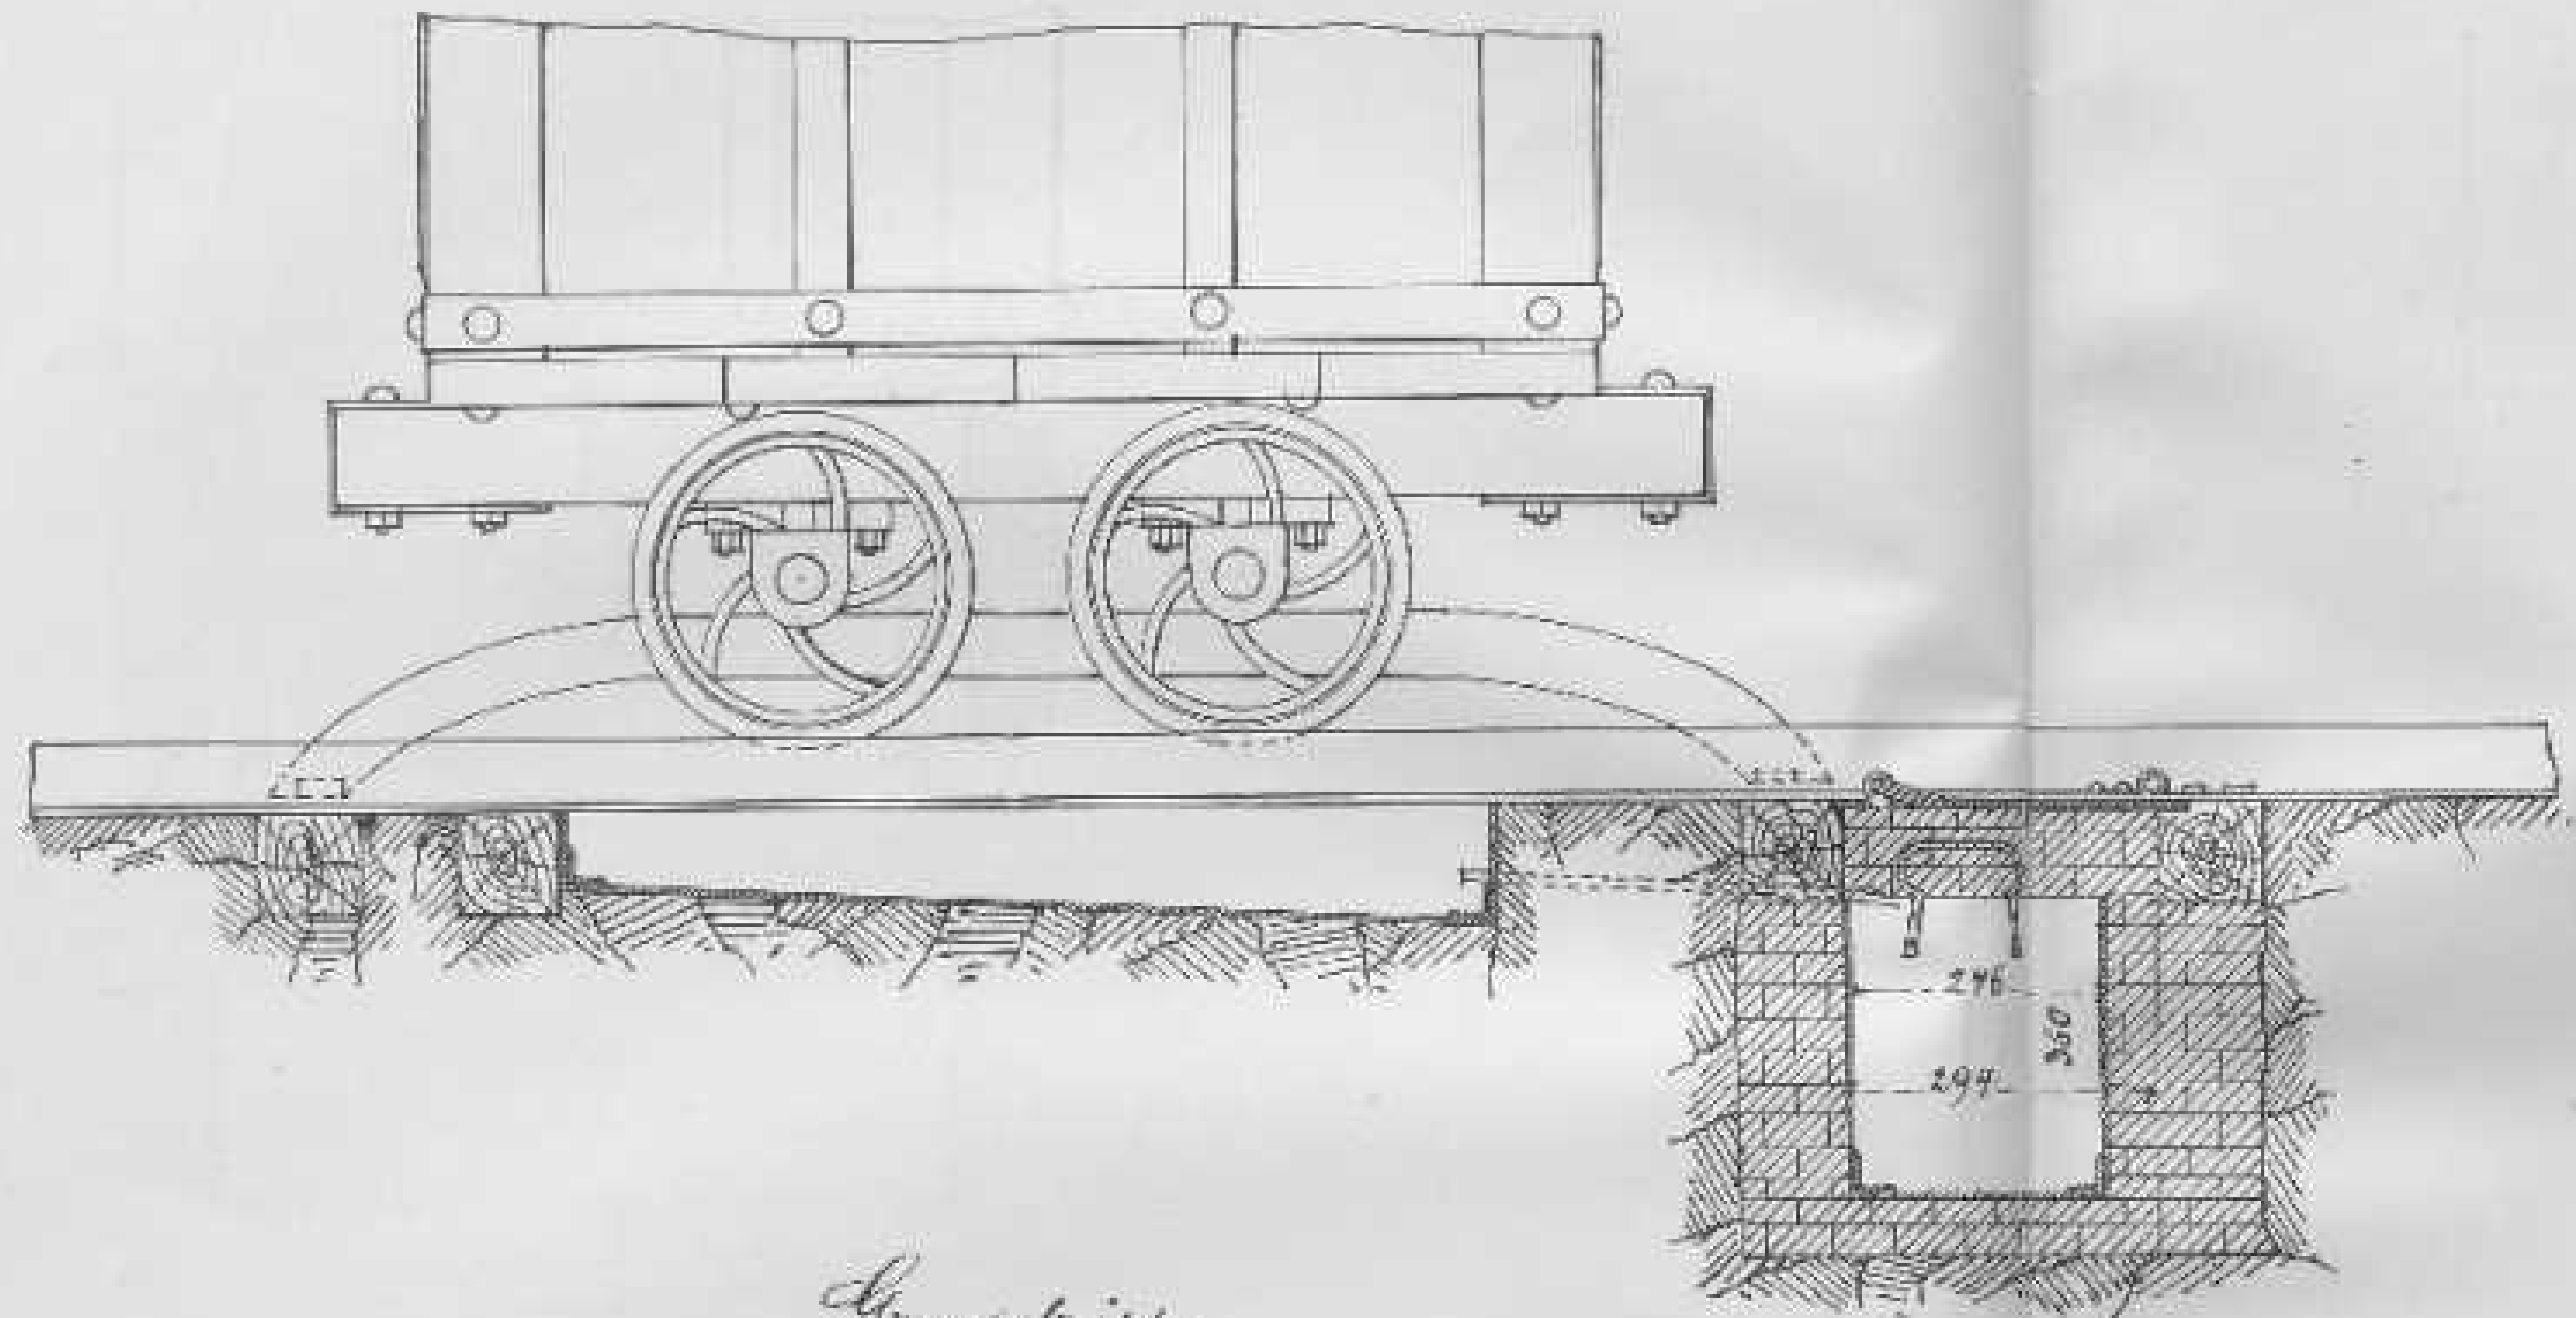

Vorder Ansicht

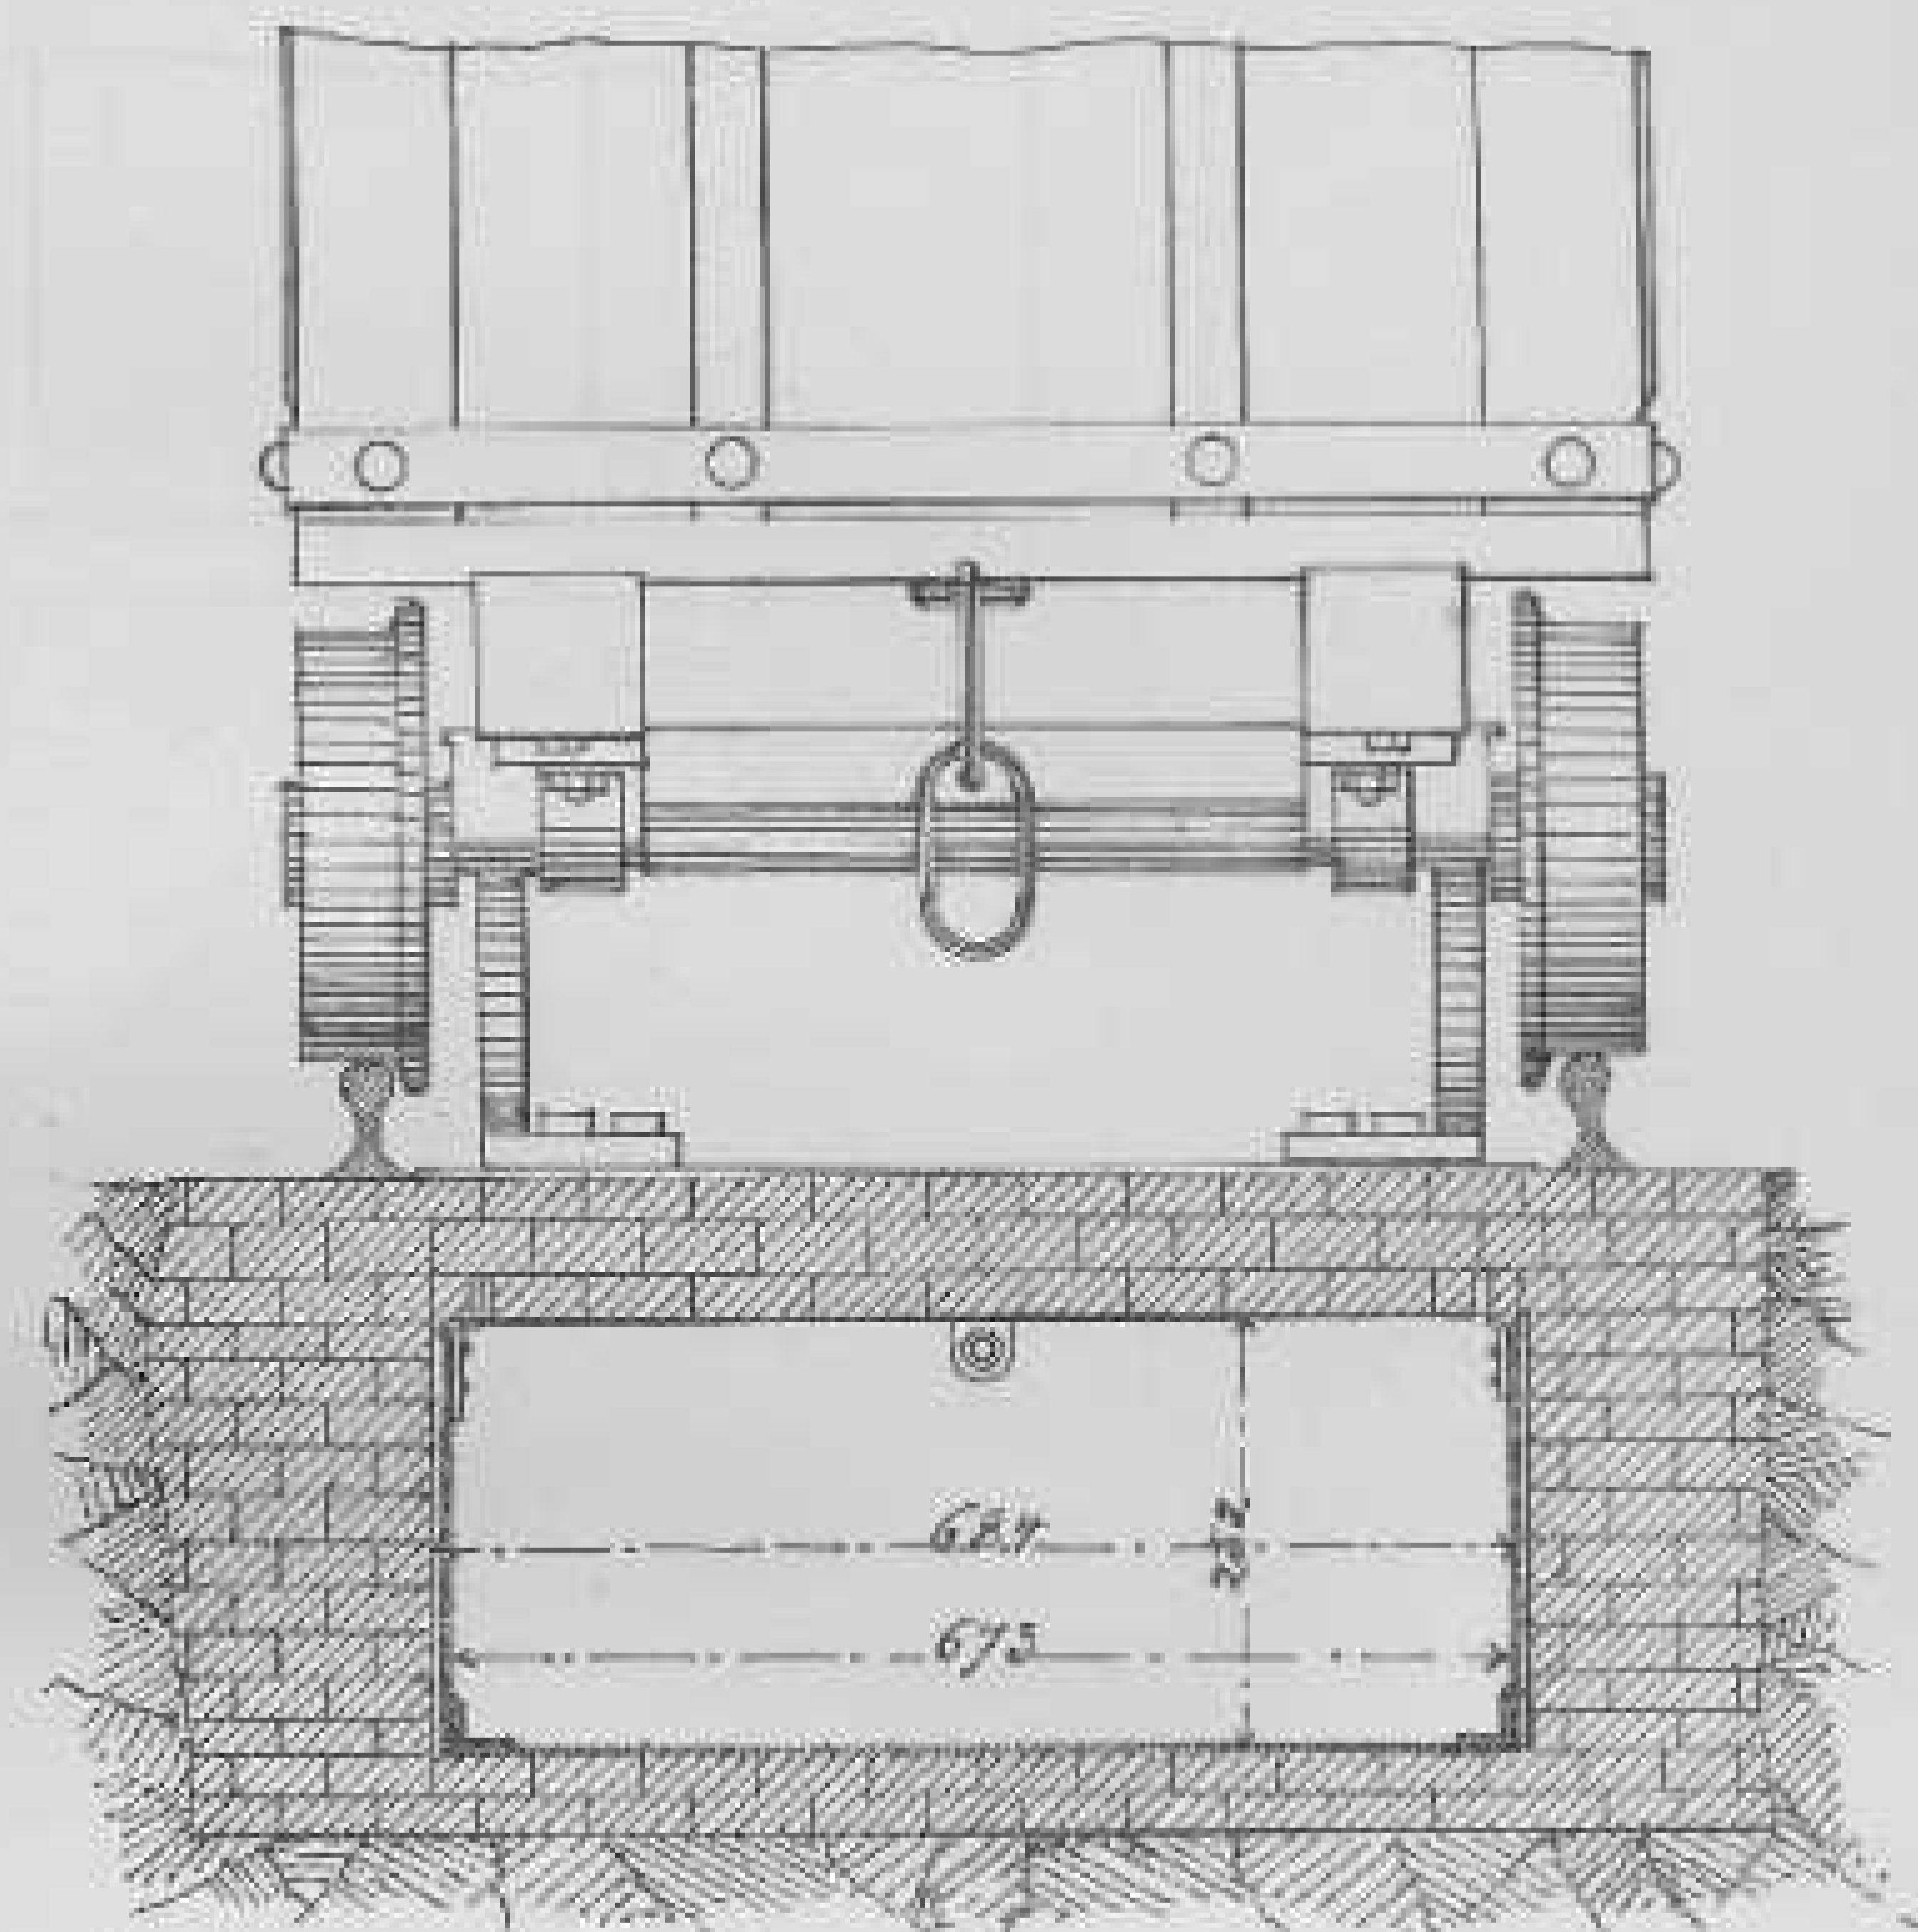

Grundriss.

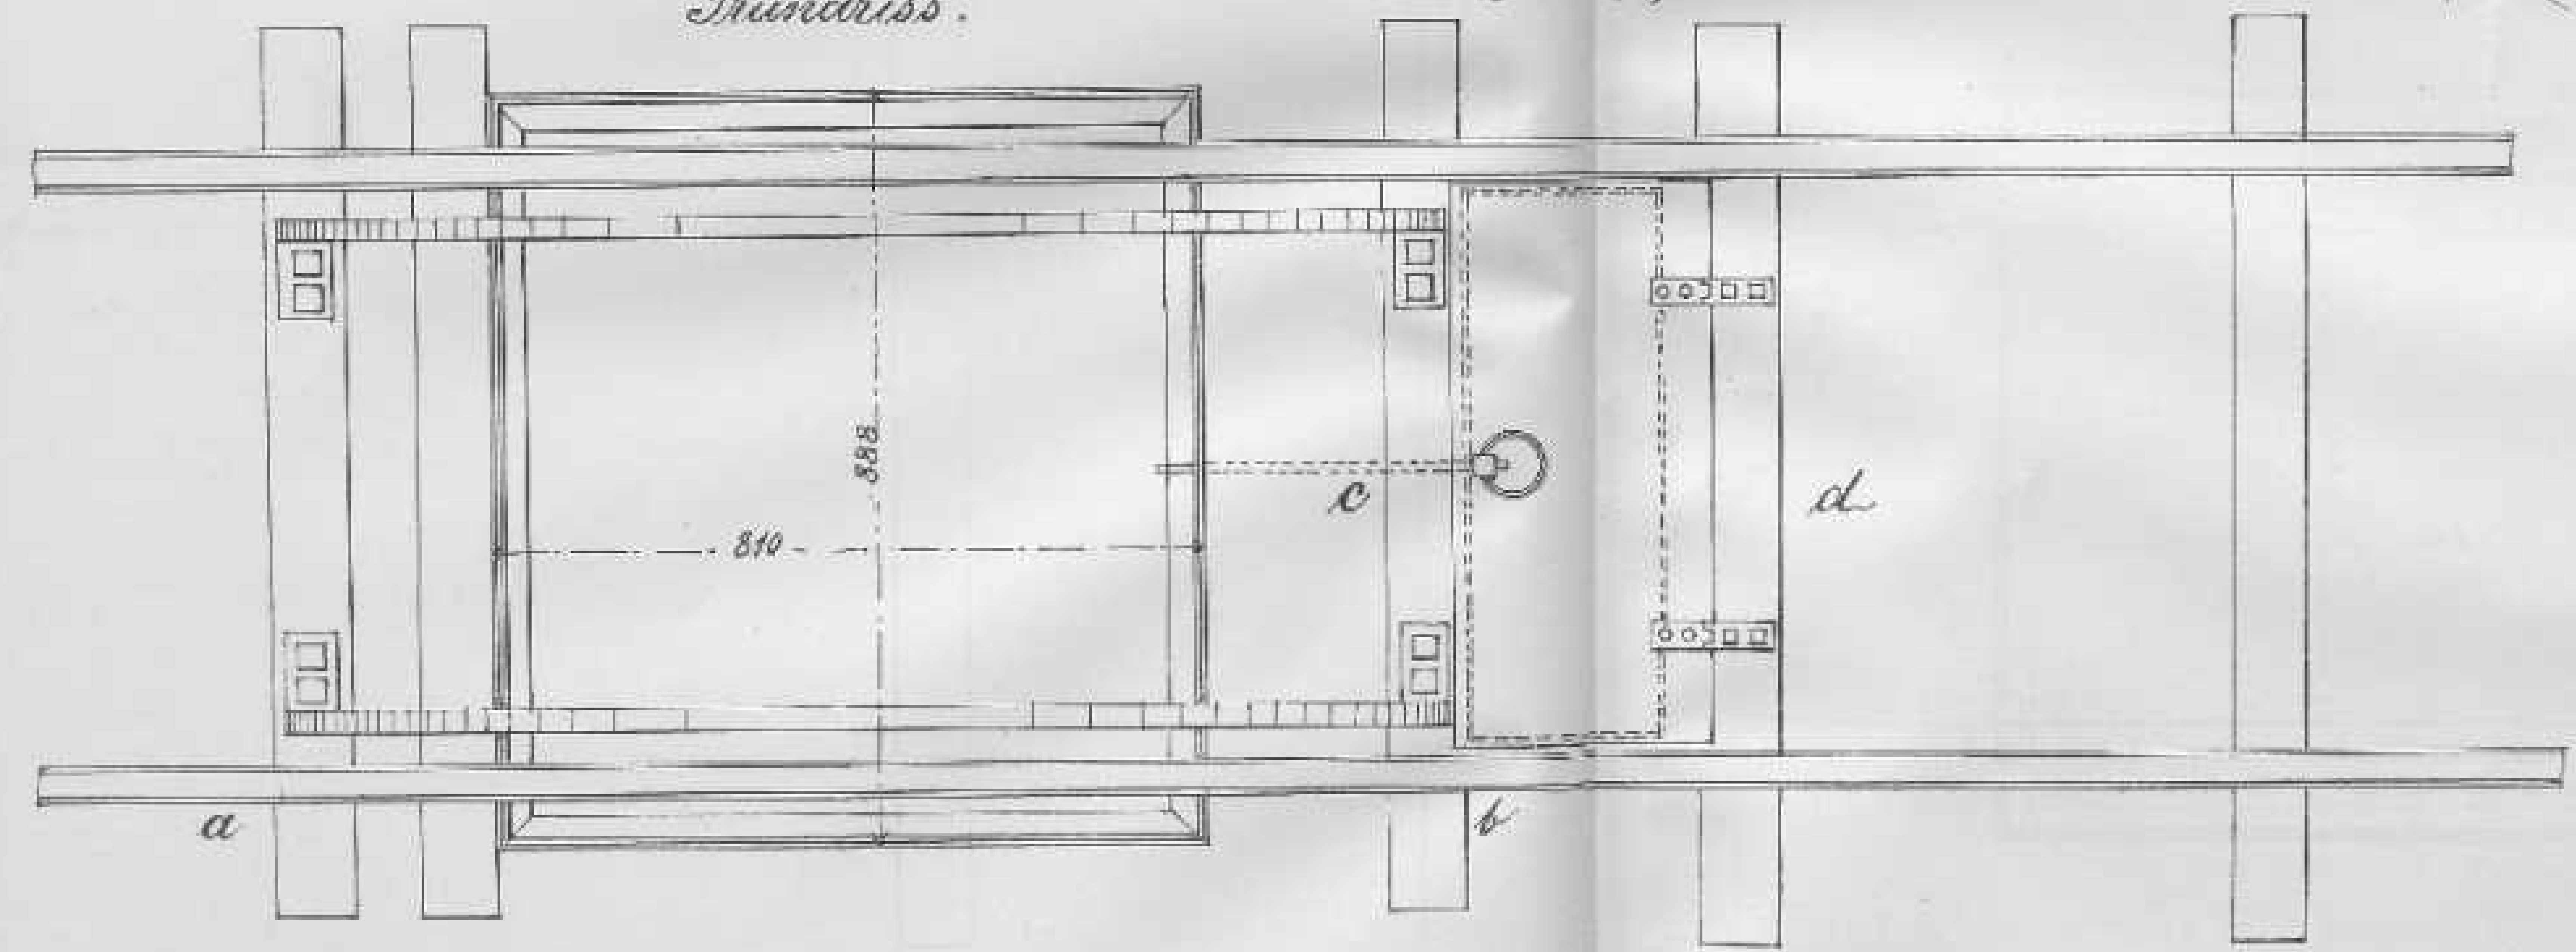

Schmier Vorrichtung
 der Förderwagen
 auf
 Victoria-Schacht.

BERGINSPECTION II

1:10 d. n. Gr.